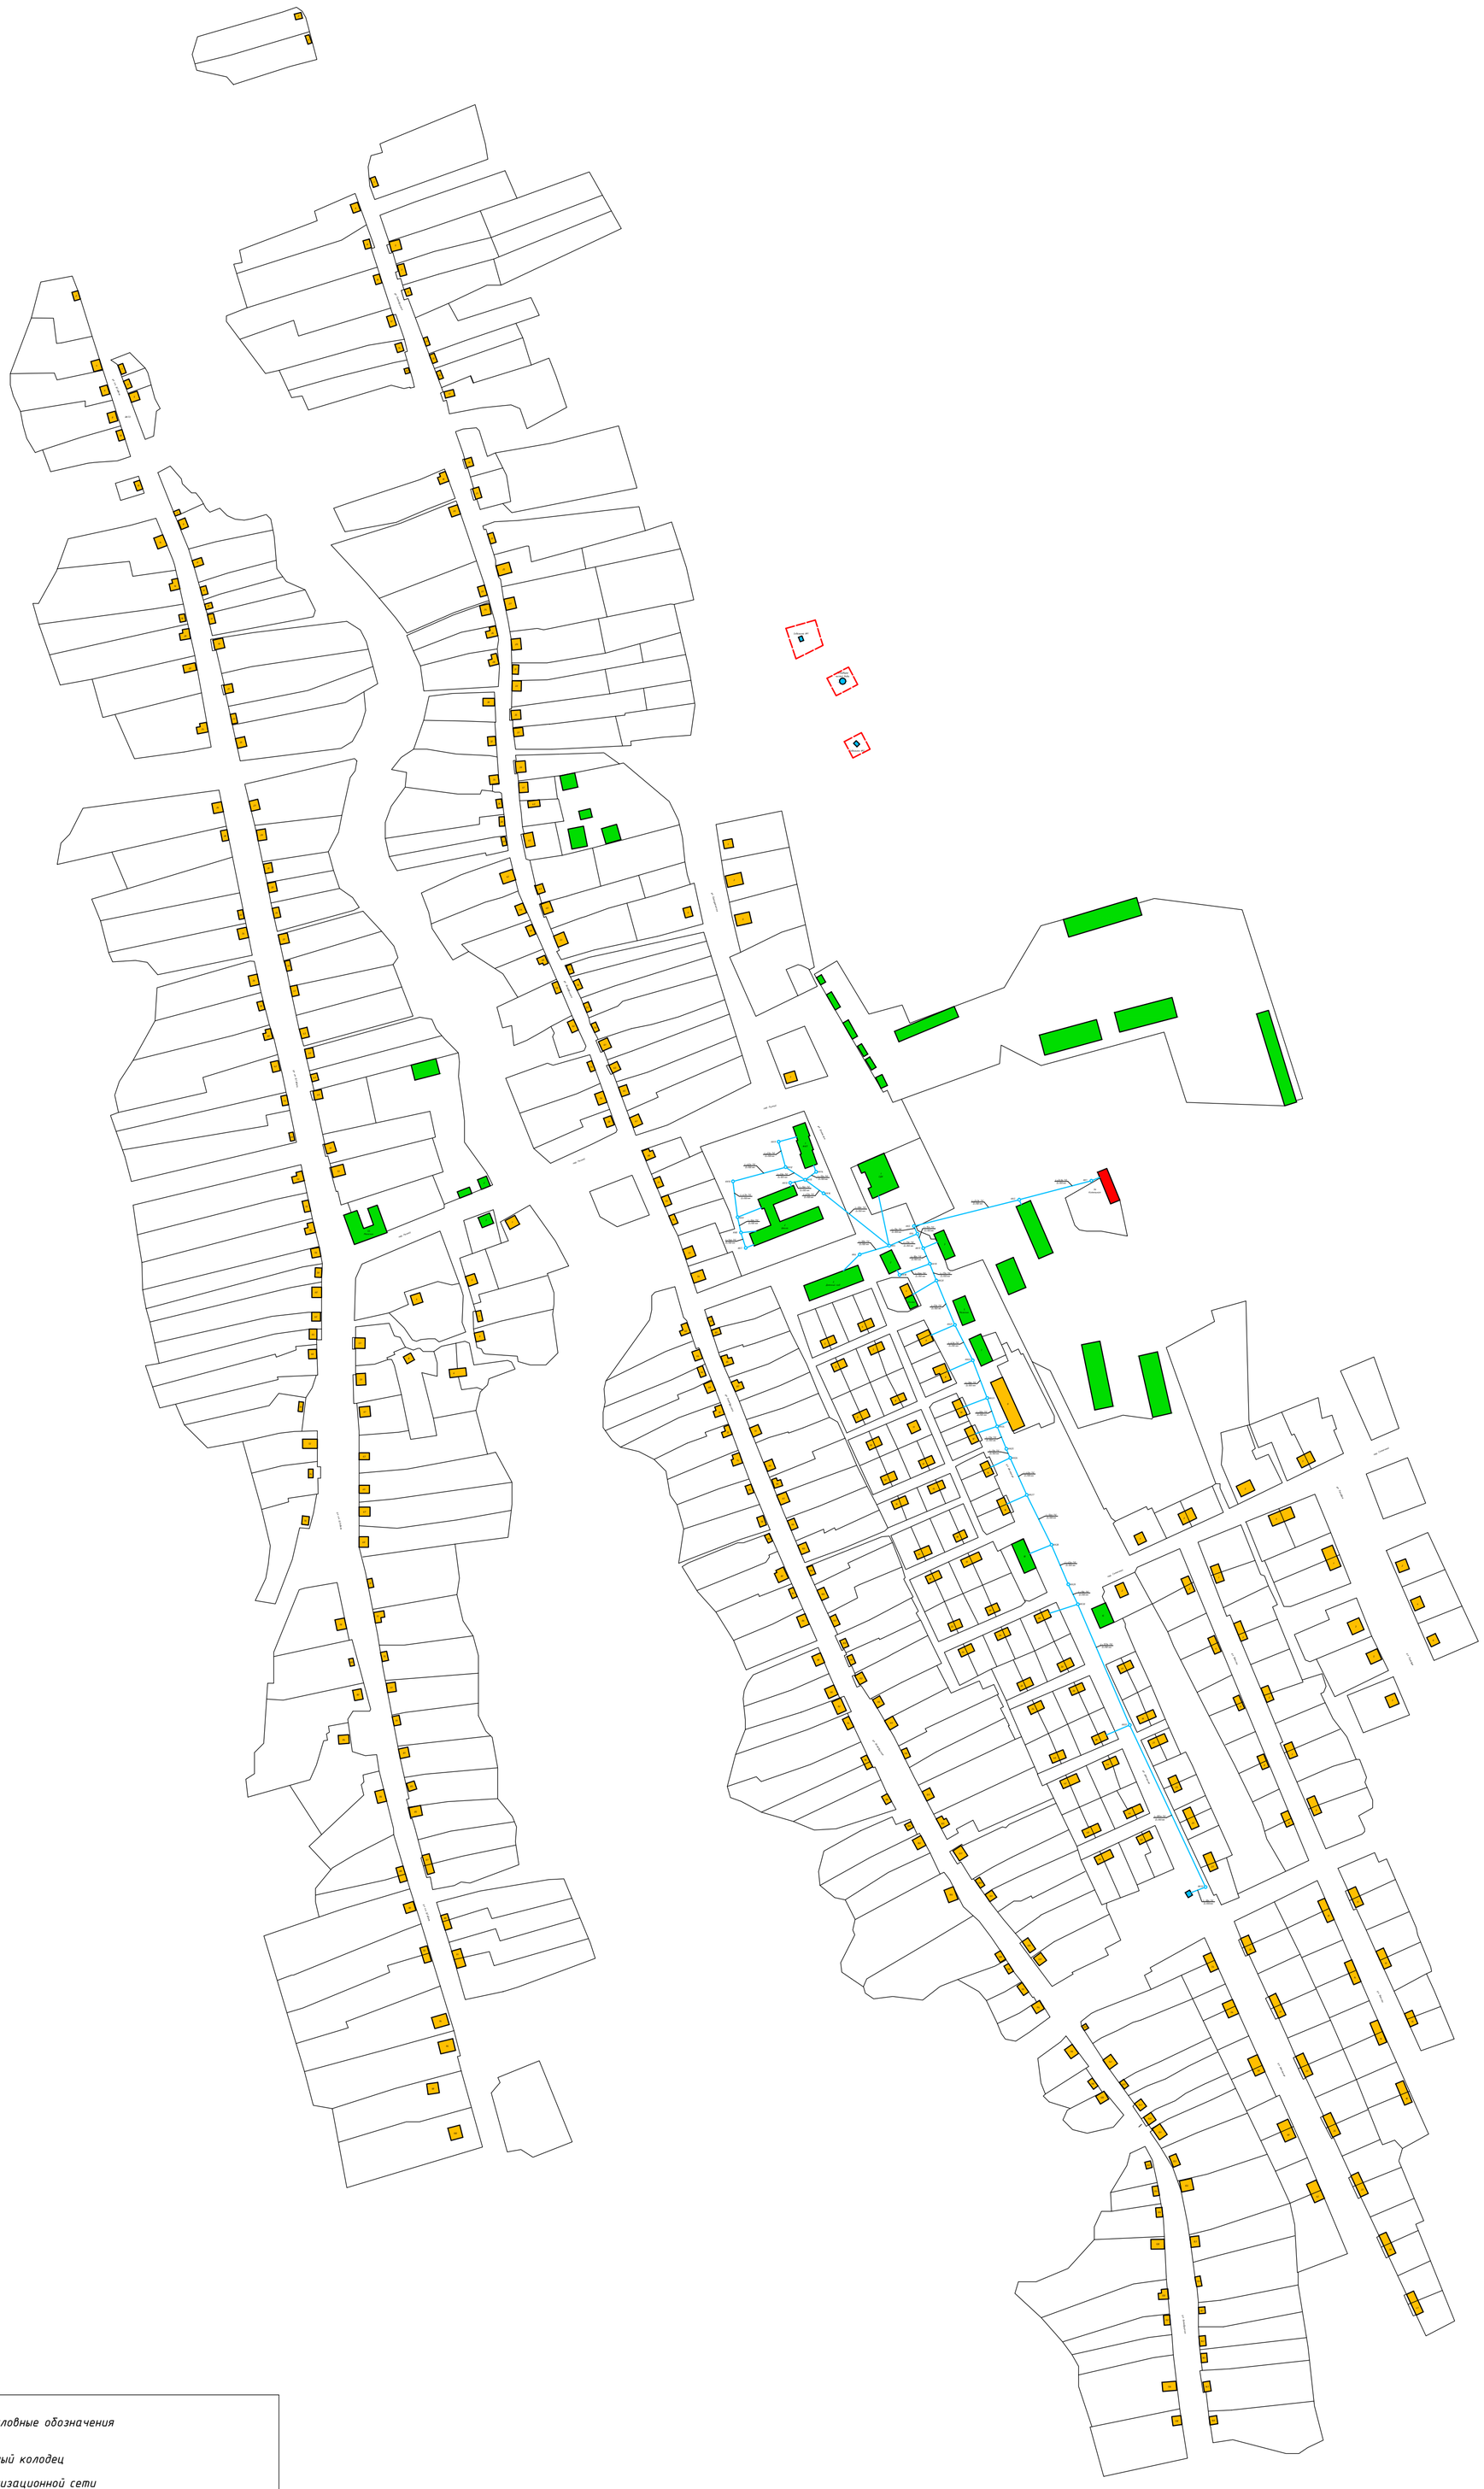

Условные обозначения

- ККВЗ – *канализационный колодец*
- – *участок канализационной сети*
- – *зона ЗСО*
- (ч) – *труба чугунная*
- (Ст) – *труба стальная*
- (П/эт) – *труба полиэтиленовая*
- – *жилое помещение*
- – *здание административное*
- – *котельная*
- – *скважины, водонапорные башни, резервуары чистой воды*

Изм.	Лист	№ докум.	Подпись	Дата	Схема водоотведения села Кортуз Кортузского сельсовета			
Разраб.		Калягин К.А.				Стадия	Лист	Листов
Проверил		Трусов В.А.					2	2
Нач. отд.		Зарубенко А.П.						
Утвердил		Калягин Е.Г.			Схема Канализационных сетей села Кортуз	Краснотуранское РМПП ЖКХ		