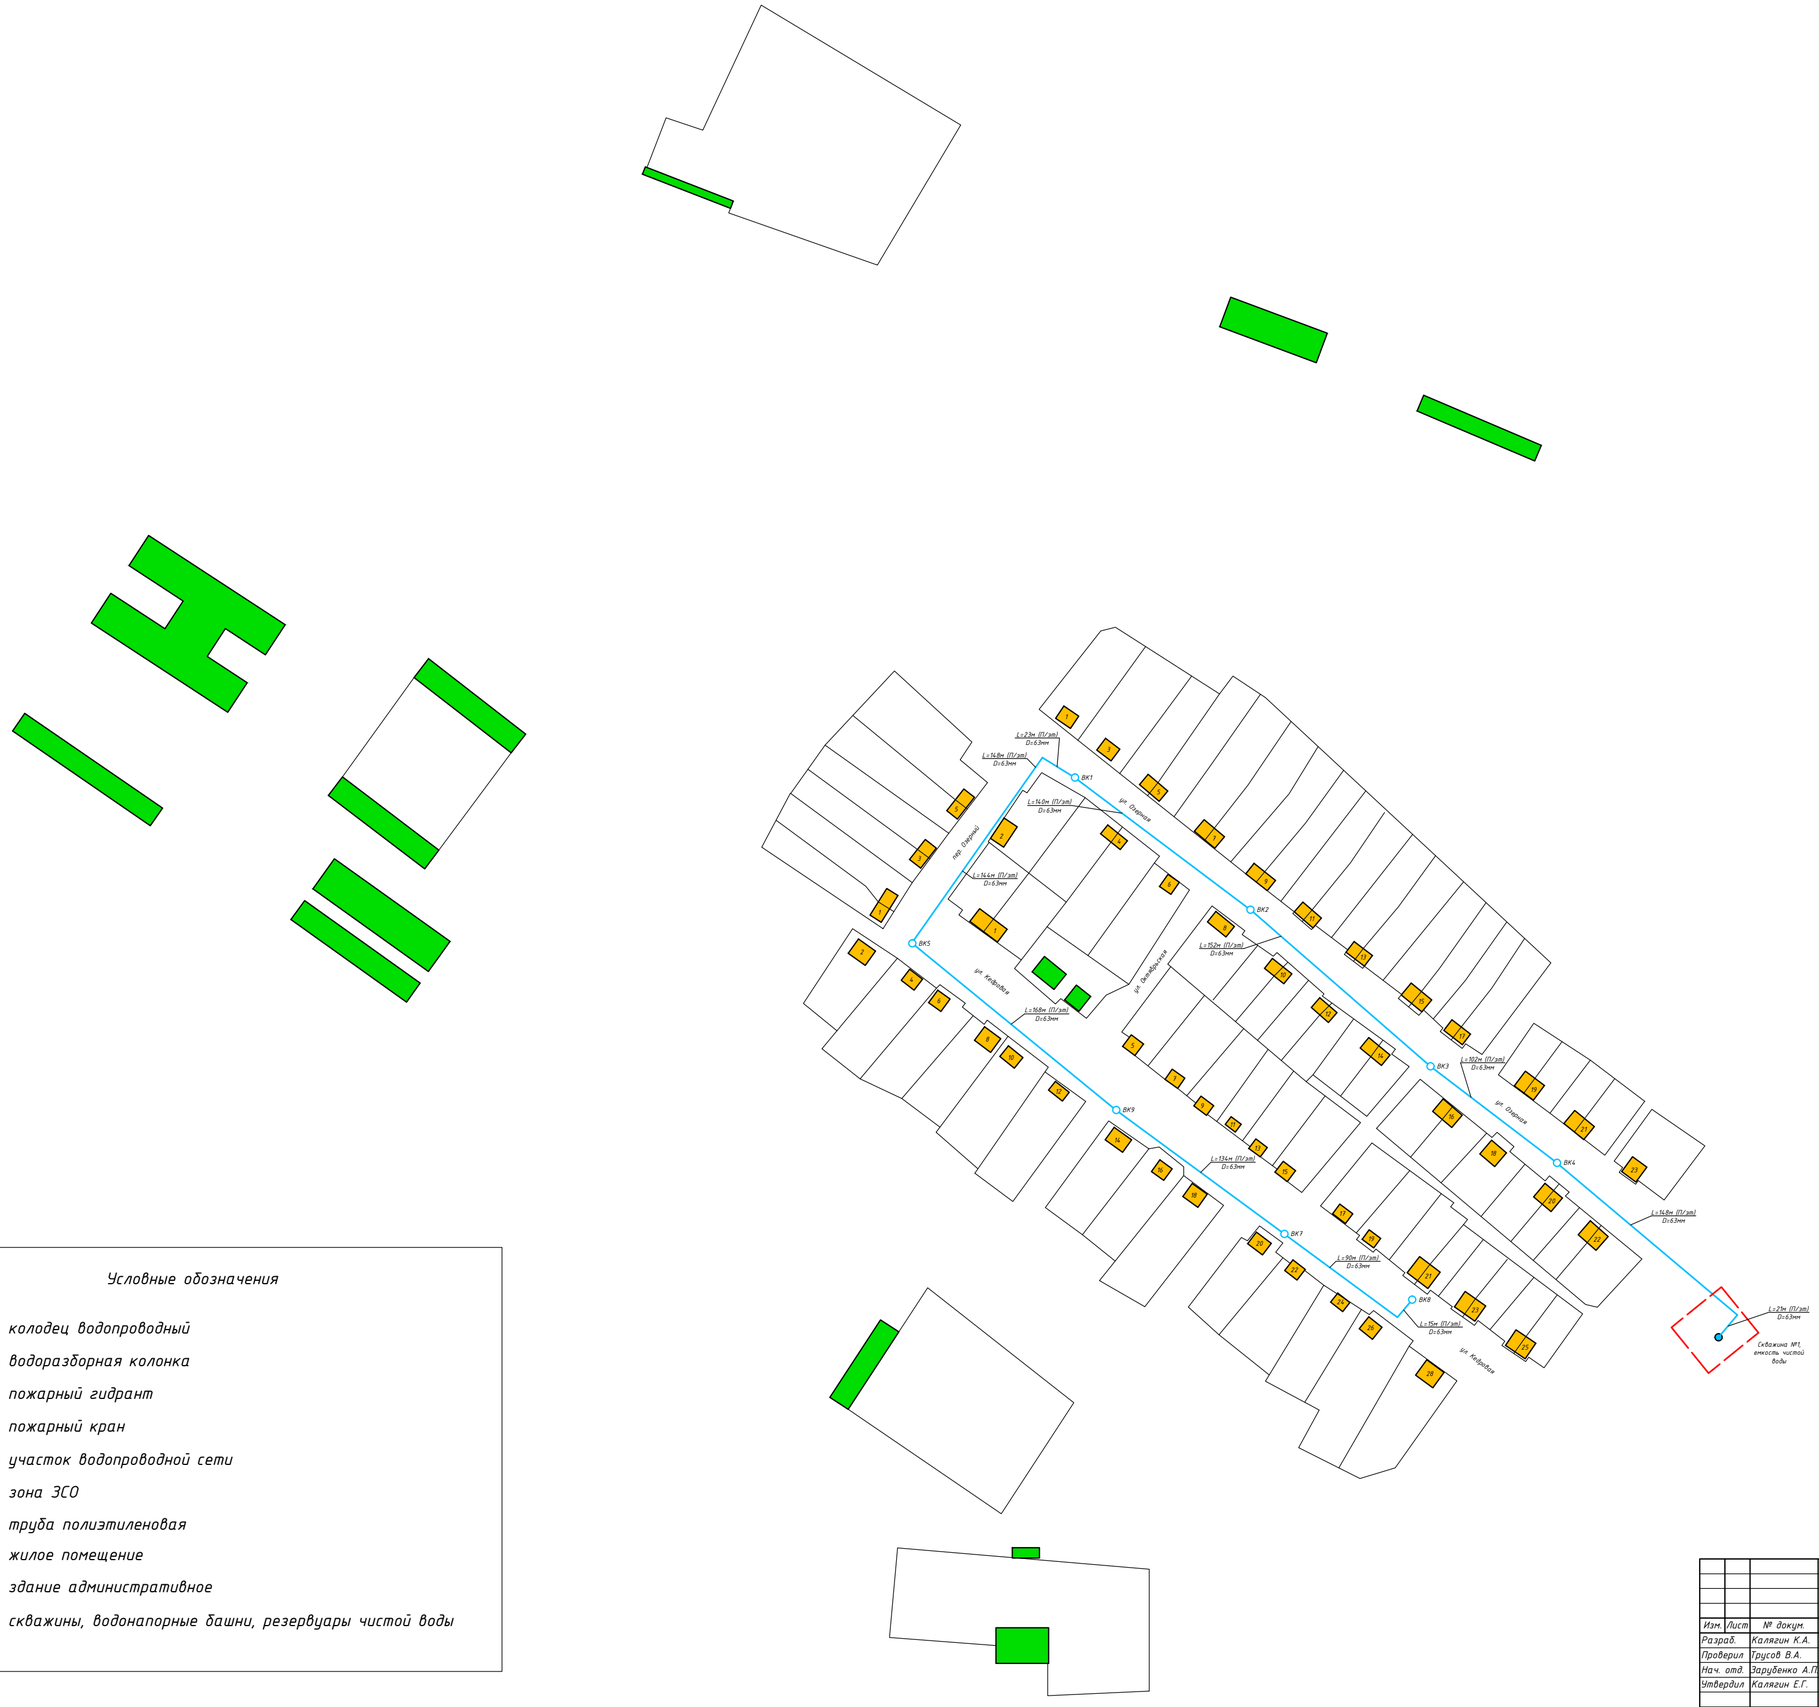

Условные обозначения

ВК12	–	колодец водопроводный
	–	водоразборная колонка
	–	пожарный гидрант
ПК	–	пожарный кран
	–	участок водопроводной сети
	–	зона ЗСО
(П/эп)	–	труба полиэтиленовая
	–	жилое помещение
	–	здание административное
	–	скважины, водонапорные башни, резервуары чистой воды

Изм.	Лист	№ докум.	Подпись	Дата	Схема водоснабжения деревни Кедровая Тубинского сельсовета		
Разраб.		Калягин К.А.				Стадия	Лист	Листов
Проверил		Трусов В.А.					1	1
Нач. отд.		Зарубенко А.П.						
Утвердил		Калягин Е.Г.			Схема водопроводных сетей деревни Кедровая	Краснотуранское РМПП ЖКХ	