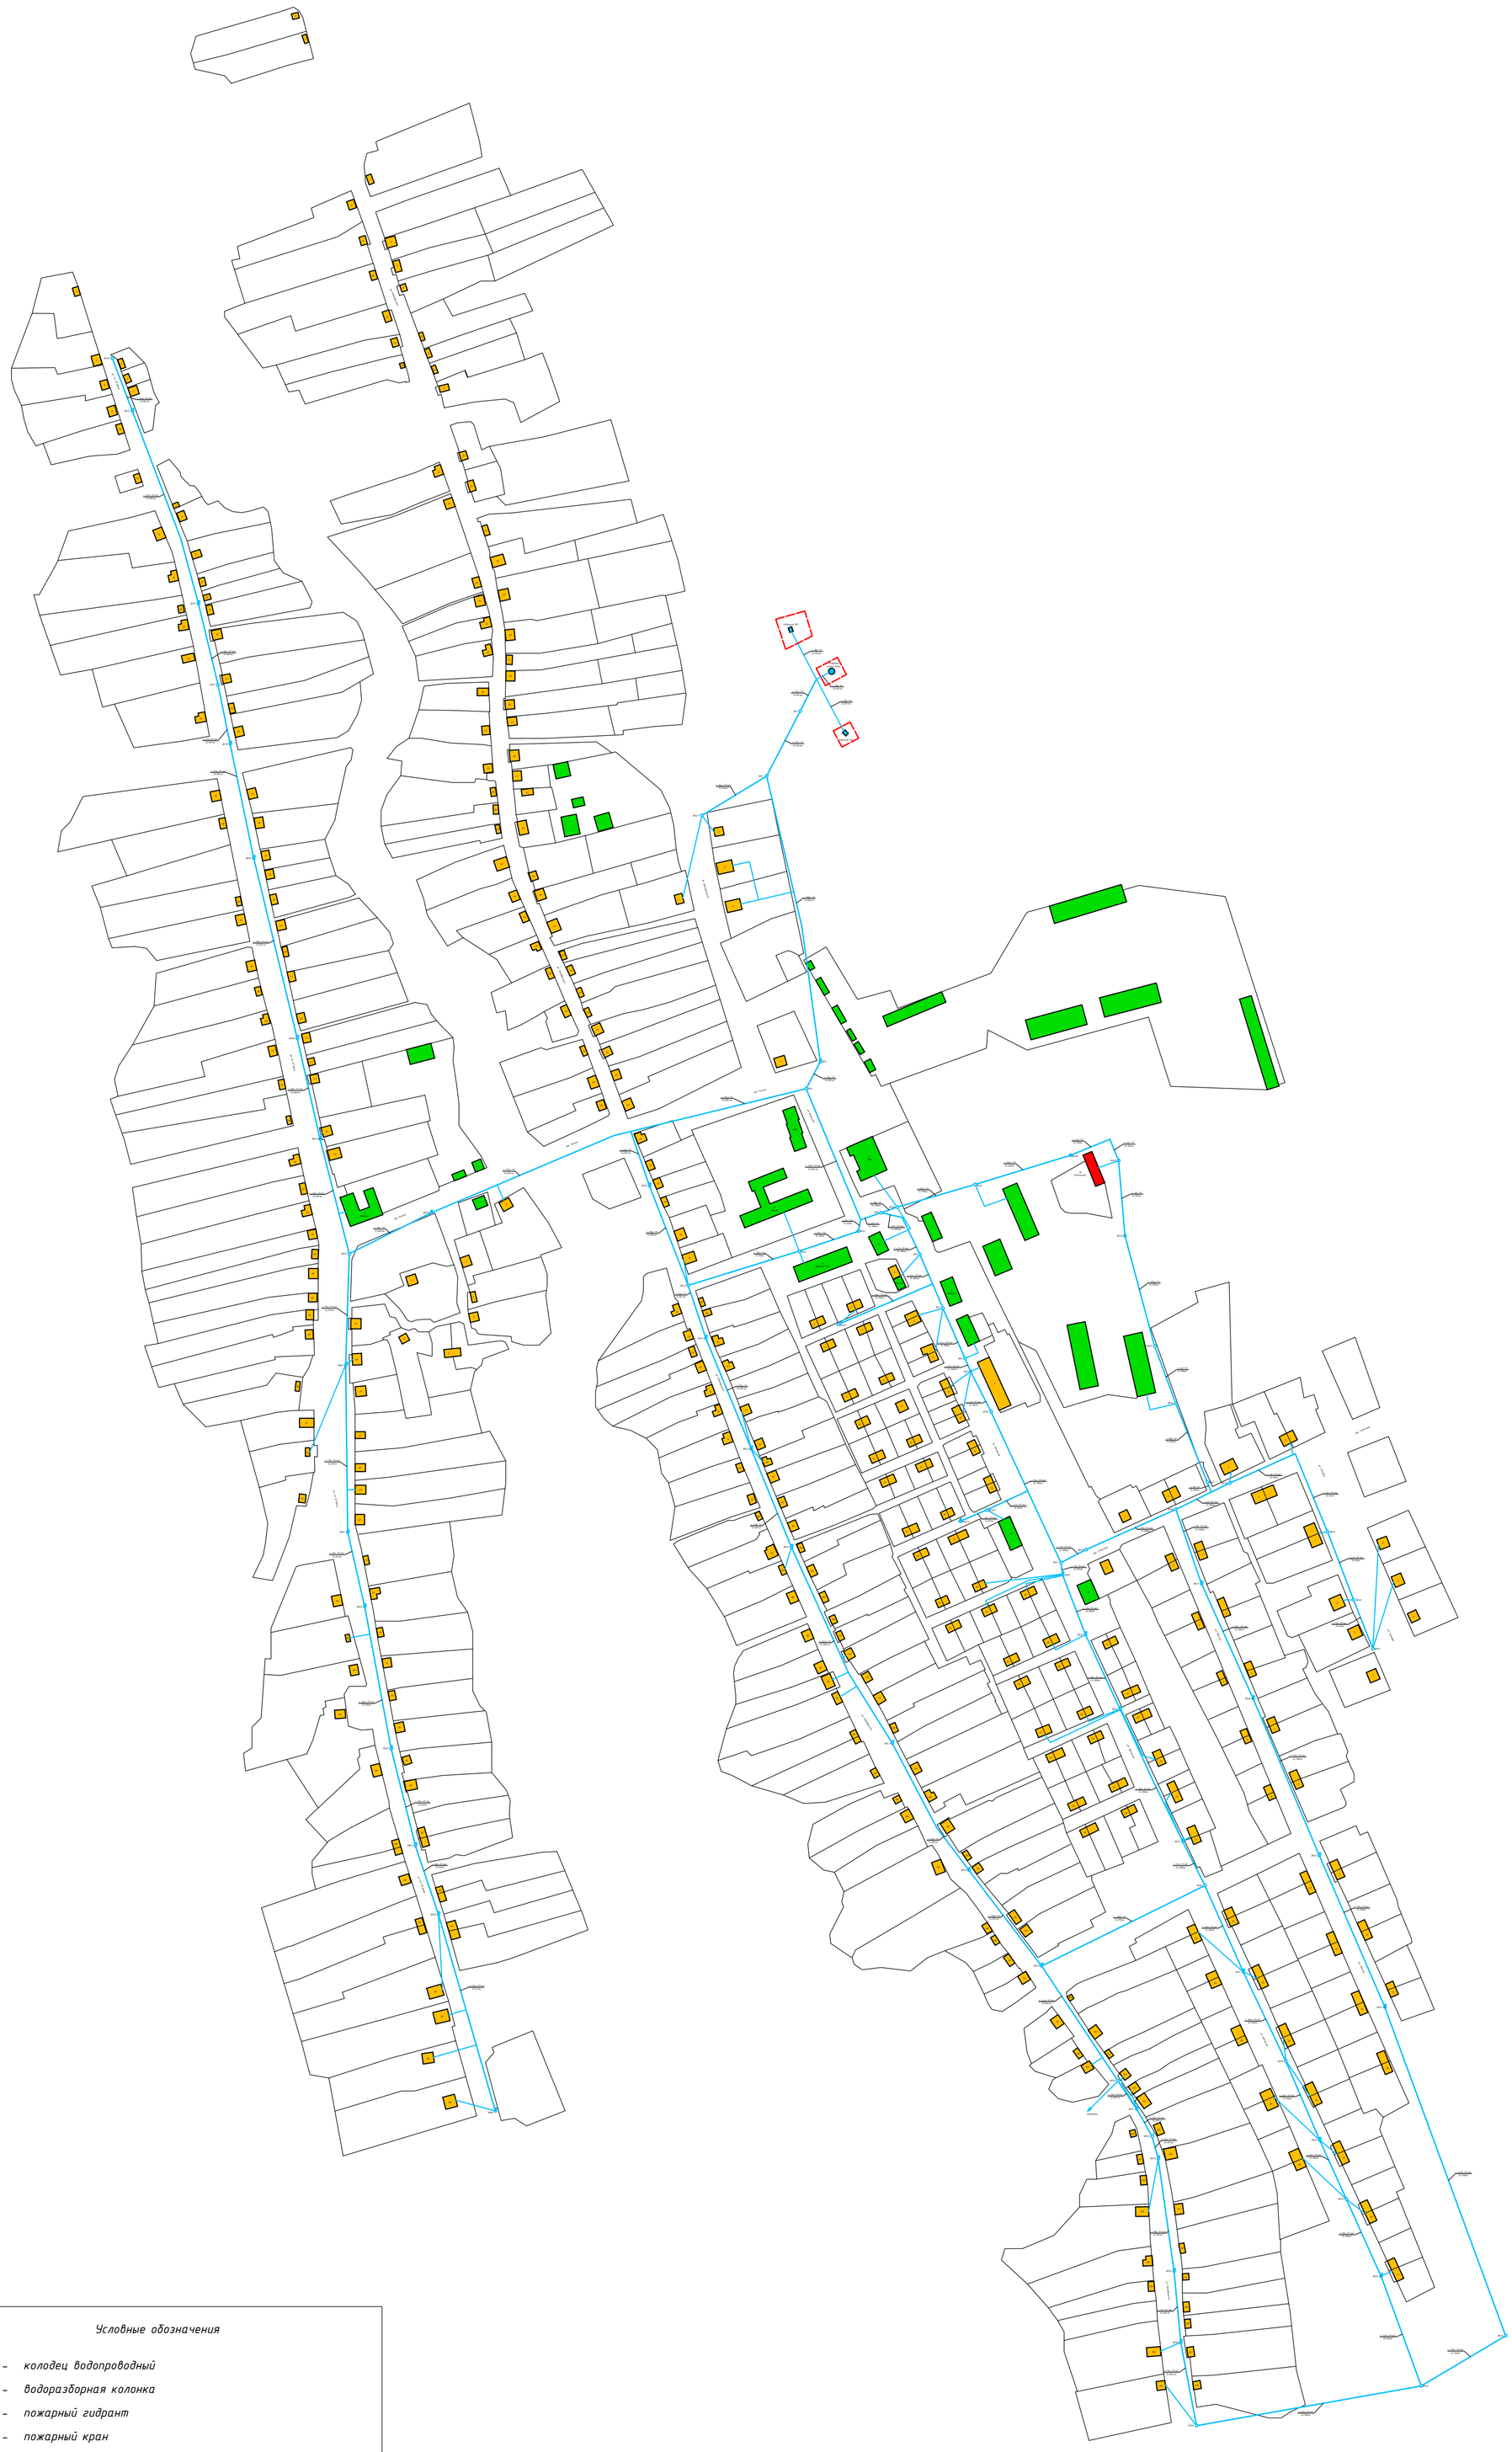

Условные обозначения

- ВК10 – *колодец водопроводный*
- *водоразборная колонка*
- *пожарный гидрант*
- ПК – *пожарный кран*
- *участок водопроводной сети*
- *зона ЗСО*
- (ч) – *труба чугунная*
- (Ст) – *труба стальная*
- (ПЭ,пм) – *труба полиэтиленовая*
- *жилое помещение*
- *здание административное*
- *котельная*
- *скважины, водонапорные башни, резервуары чистой воды*

Изм.	Лист	№ докум.	Подпись	Дата	Схема водоснабжения села Кортуз Кортузского сельсовета
Разраб.		Калягин К.А.			Стадия / Лист / Листов
Проверил		Грусов В.А.			1 / 2
Нач. отд.		Зарубенко А.Р.			
Утвердил		Калягин Е.Г.			Схема водопроводных сетей села Кортуз / Краснотуранское РМПП ЖКХ