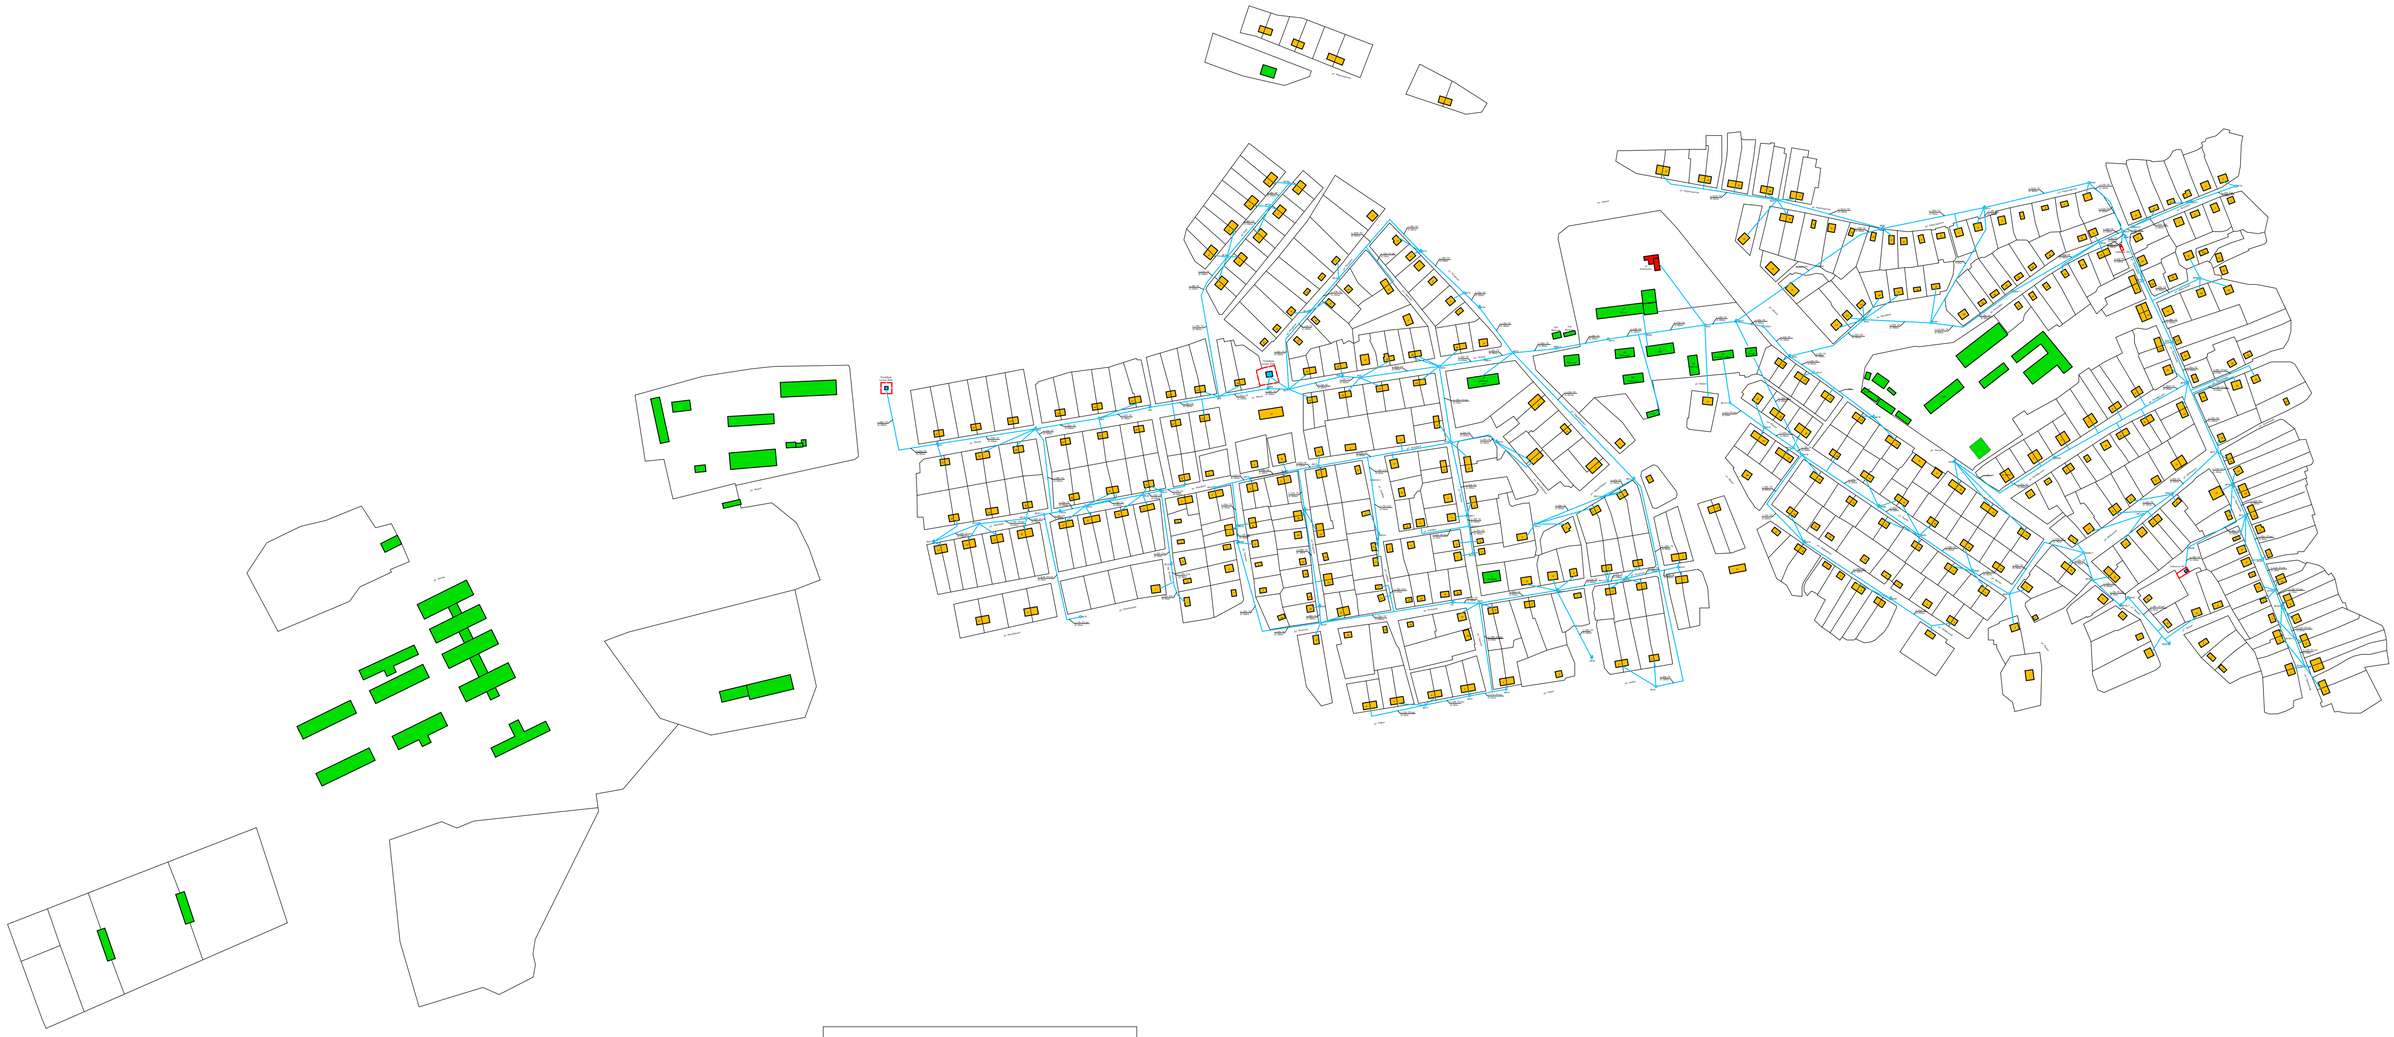

Условные обозначения

- ВНУ – колодец водопроводный
- – водоразборная колонка
- – пожарный гидрант
- – пожарный кран
- – участок водопроводной сети
- – зона ЗСО
- (ч) – труба чугунная
- (Ст) – труба стальная
- (П/эт) – труба полиэтиленовая
- – жилое помещение
- – здание административное
- – котельная
- – скважины, водонапорные башни, резервуары чистой воды

Изм.	Лист	№ докум.	Подпись	Дата	Схема водоснабжения села Беллык Беллыкского сельсовета			
Разраб.		Калягин К.А.				Стадия	Лист	Листов
Проверил		Трусов В.А.					1	1
Нач. отд.		Зарубенко А.П.						
Утвердил		Калягин Е.Г.			Схема водопроводных сетей села Беллык	Краснотуранское РМПП ЖКХ		