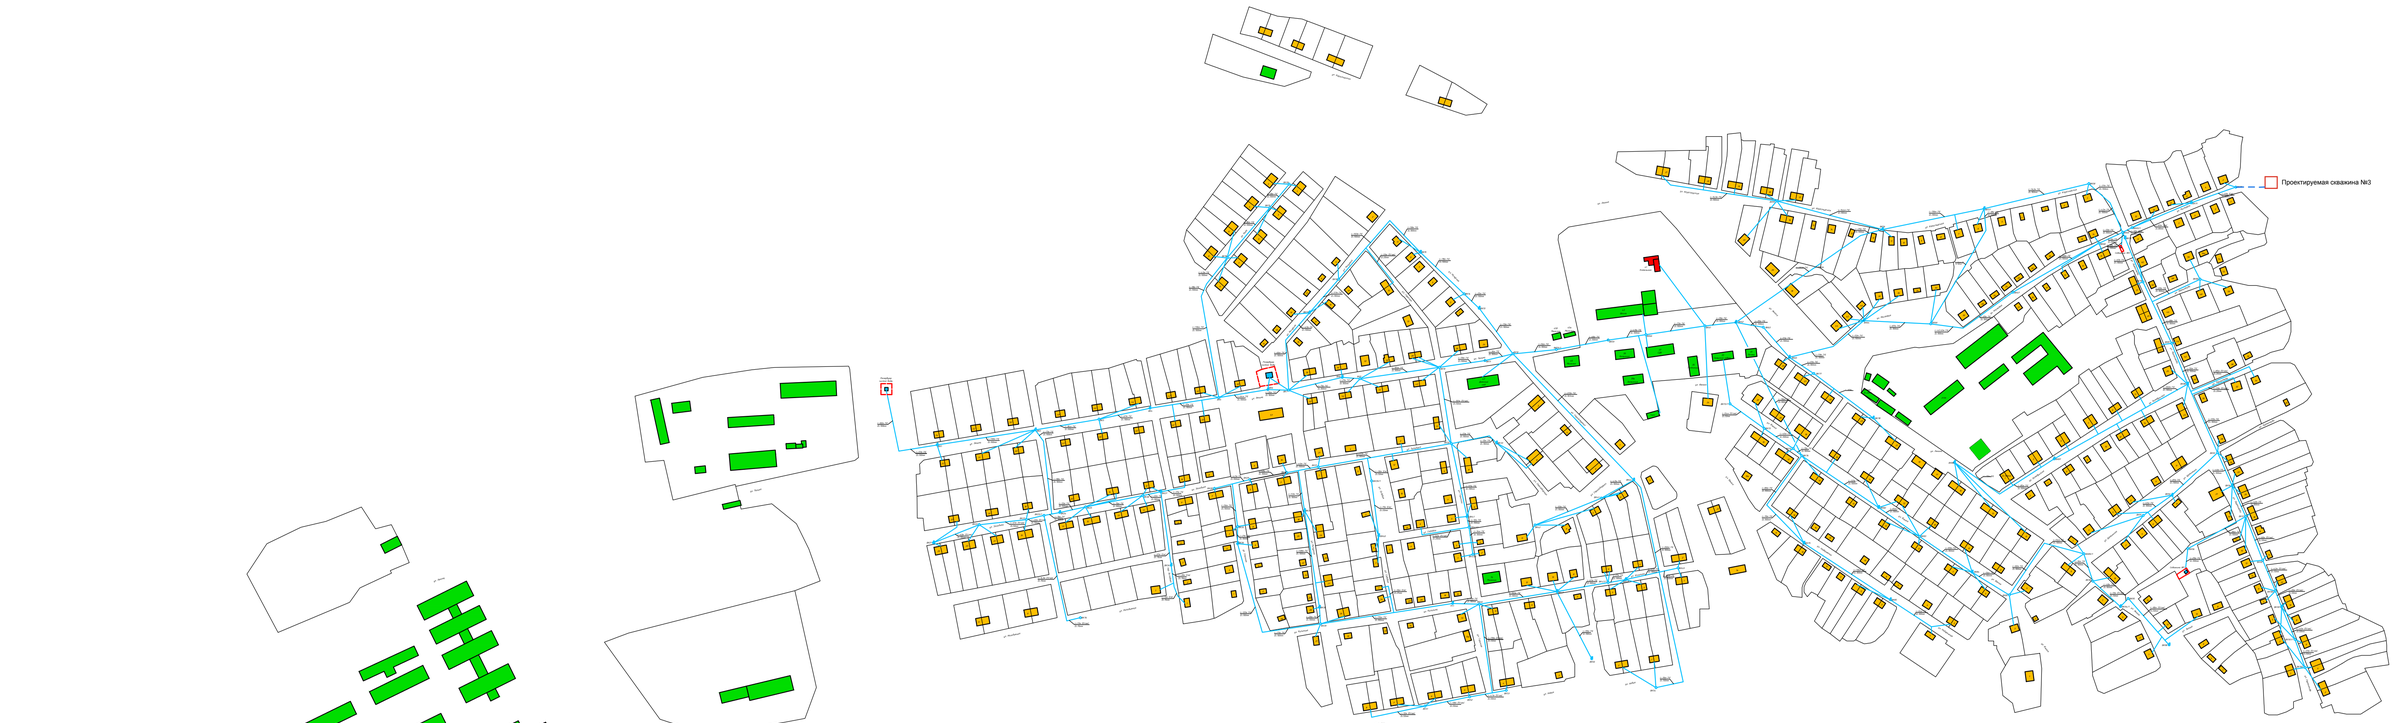

Условные обозначения

- ВК – колодец водопроводный
- В – водоразборная колонка
- ПГ – пожарный гидрант
- ПК – пожарный кран
- участок водопроводной сети
- зона ЗСО
- (Ч) – труба чугунная
- (Ст) – труба стальная
- (Пэ) – труба полиэтиленовая
- жилое помещение
- здание административное
- котельная
- скважины, водонапорные башни, резервуары чистой воды

Изм.	Лист	№ докум.	Подпись	Дата	Схема водоснабжения села Беллык Беллыкского сельсовета			
Разраб.		Калягин К.А.				Стадия	Лист	Листов
Проверил		Трусов В.А.					1	1
Нач. отд.		Зарубенко А.П.						
Утвердил		Калягин Е.Г.						
Схема водопроводных сетей села Беллык					Краснотуранское РМПП ЖКХ			