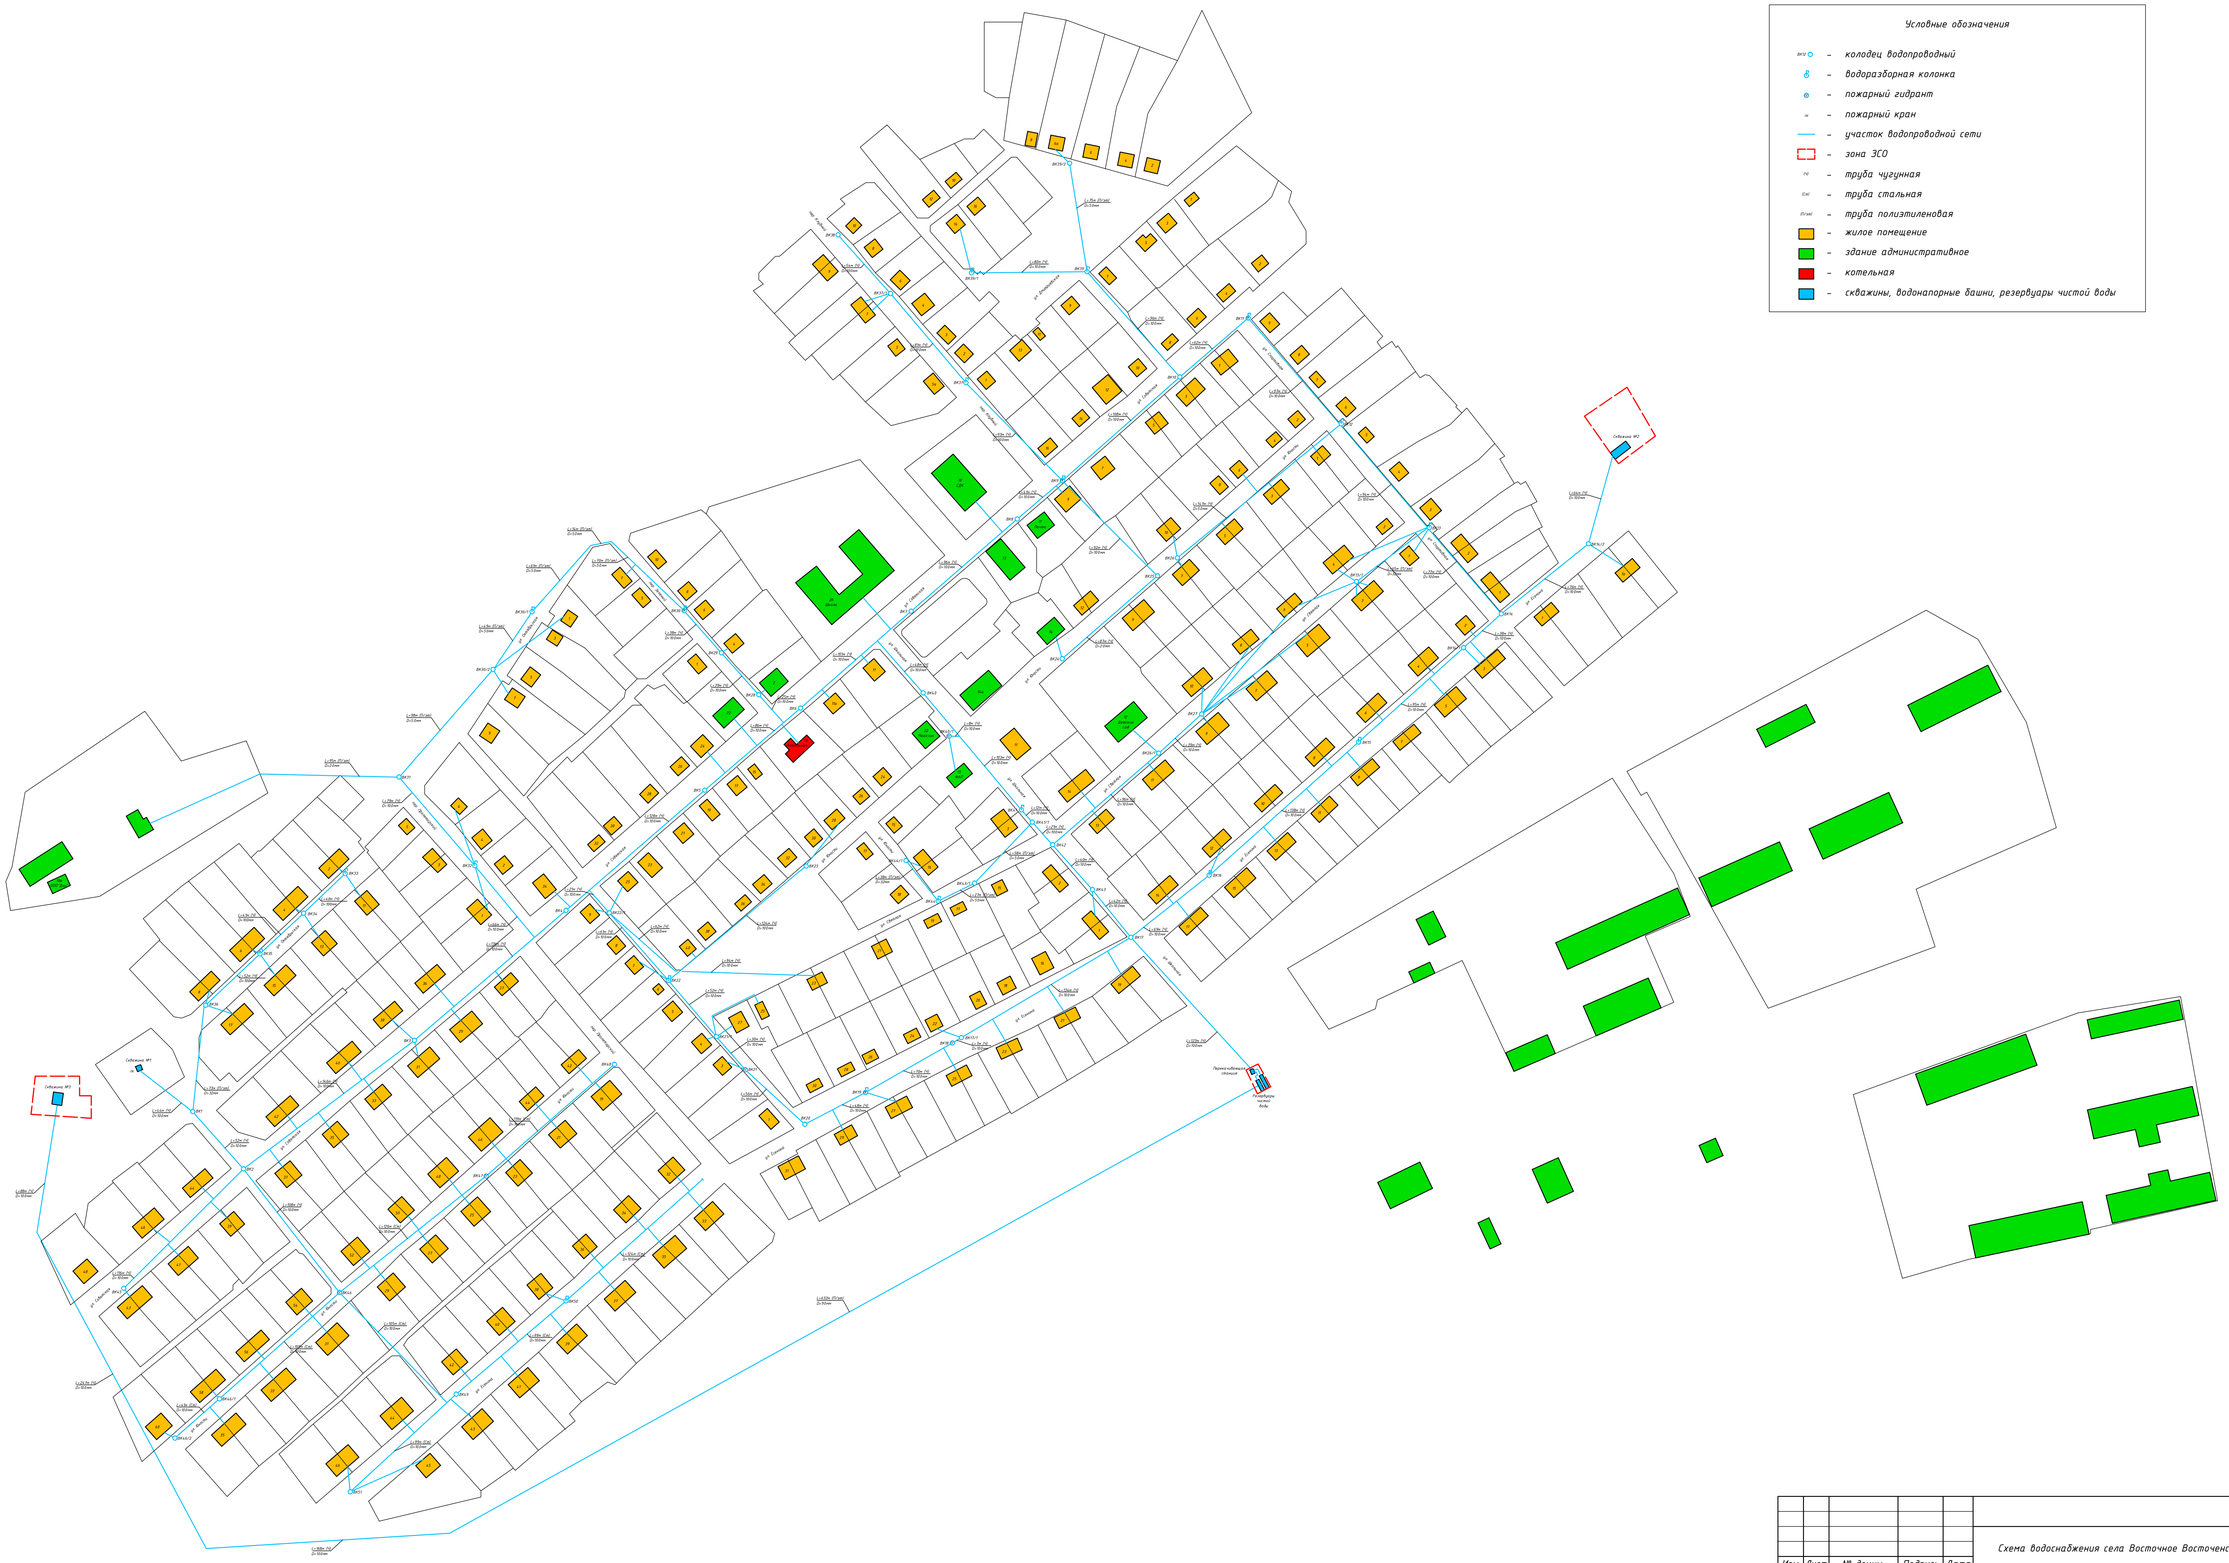

Условные обозначения

- колодец водопроводный
- водоразборная колонка
- пожарный гидрант
- пожарный кран
- участок водопроводной сети
- зона ЗСО
- труба чугунная
- труба стальная
- труба полиэтиленовая
- жилое помещение
- здание административное
- котельная
- скважины, водонапорные башни, резервуары чистой воды

Изм.	Лист	№ докум.	Подпись	Дата	Схема водоснабжения села Восточное Восточенского сельсовета			
Разраб.		Калягин К.А.				Стадия	Лист	Листов
Проверил		Трусов В.А.					1	1
Нач. отд.		Зарубенко А.П.						
Утвердил		Калягин Е.Г.			Схема водопроводных сетей села Восточное	Краснотуранское РМПП ЖКХ		